
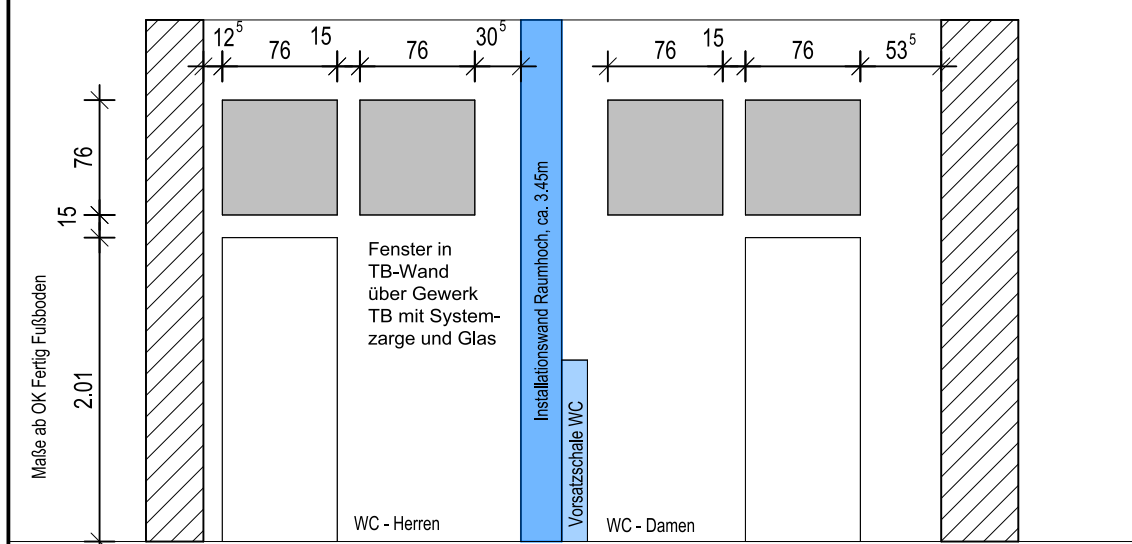
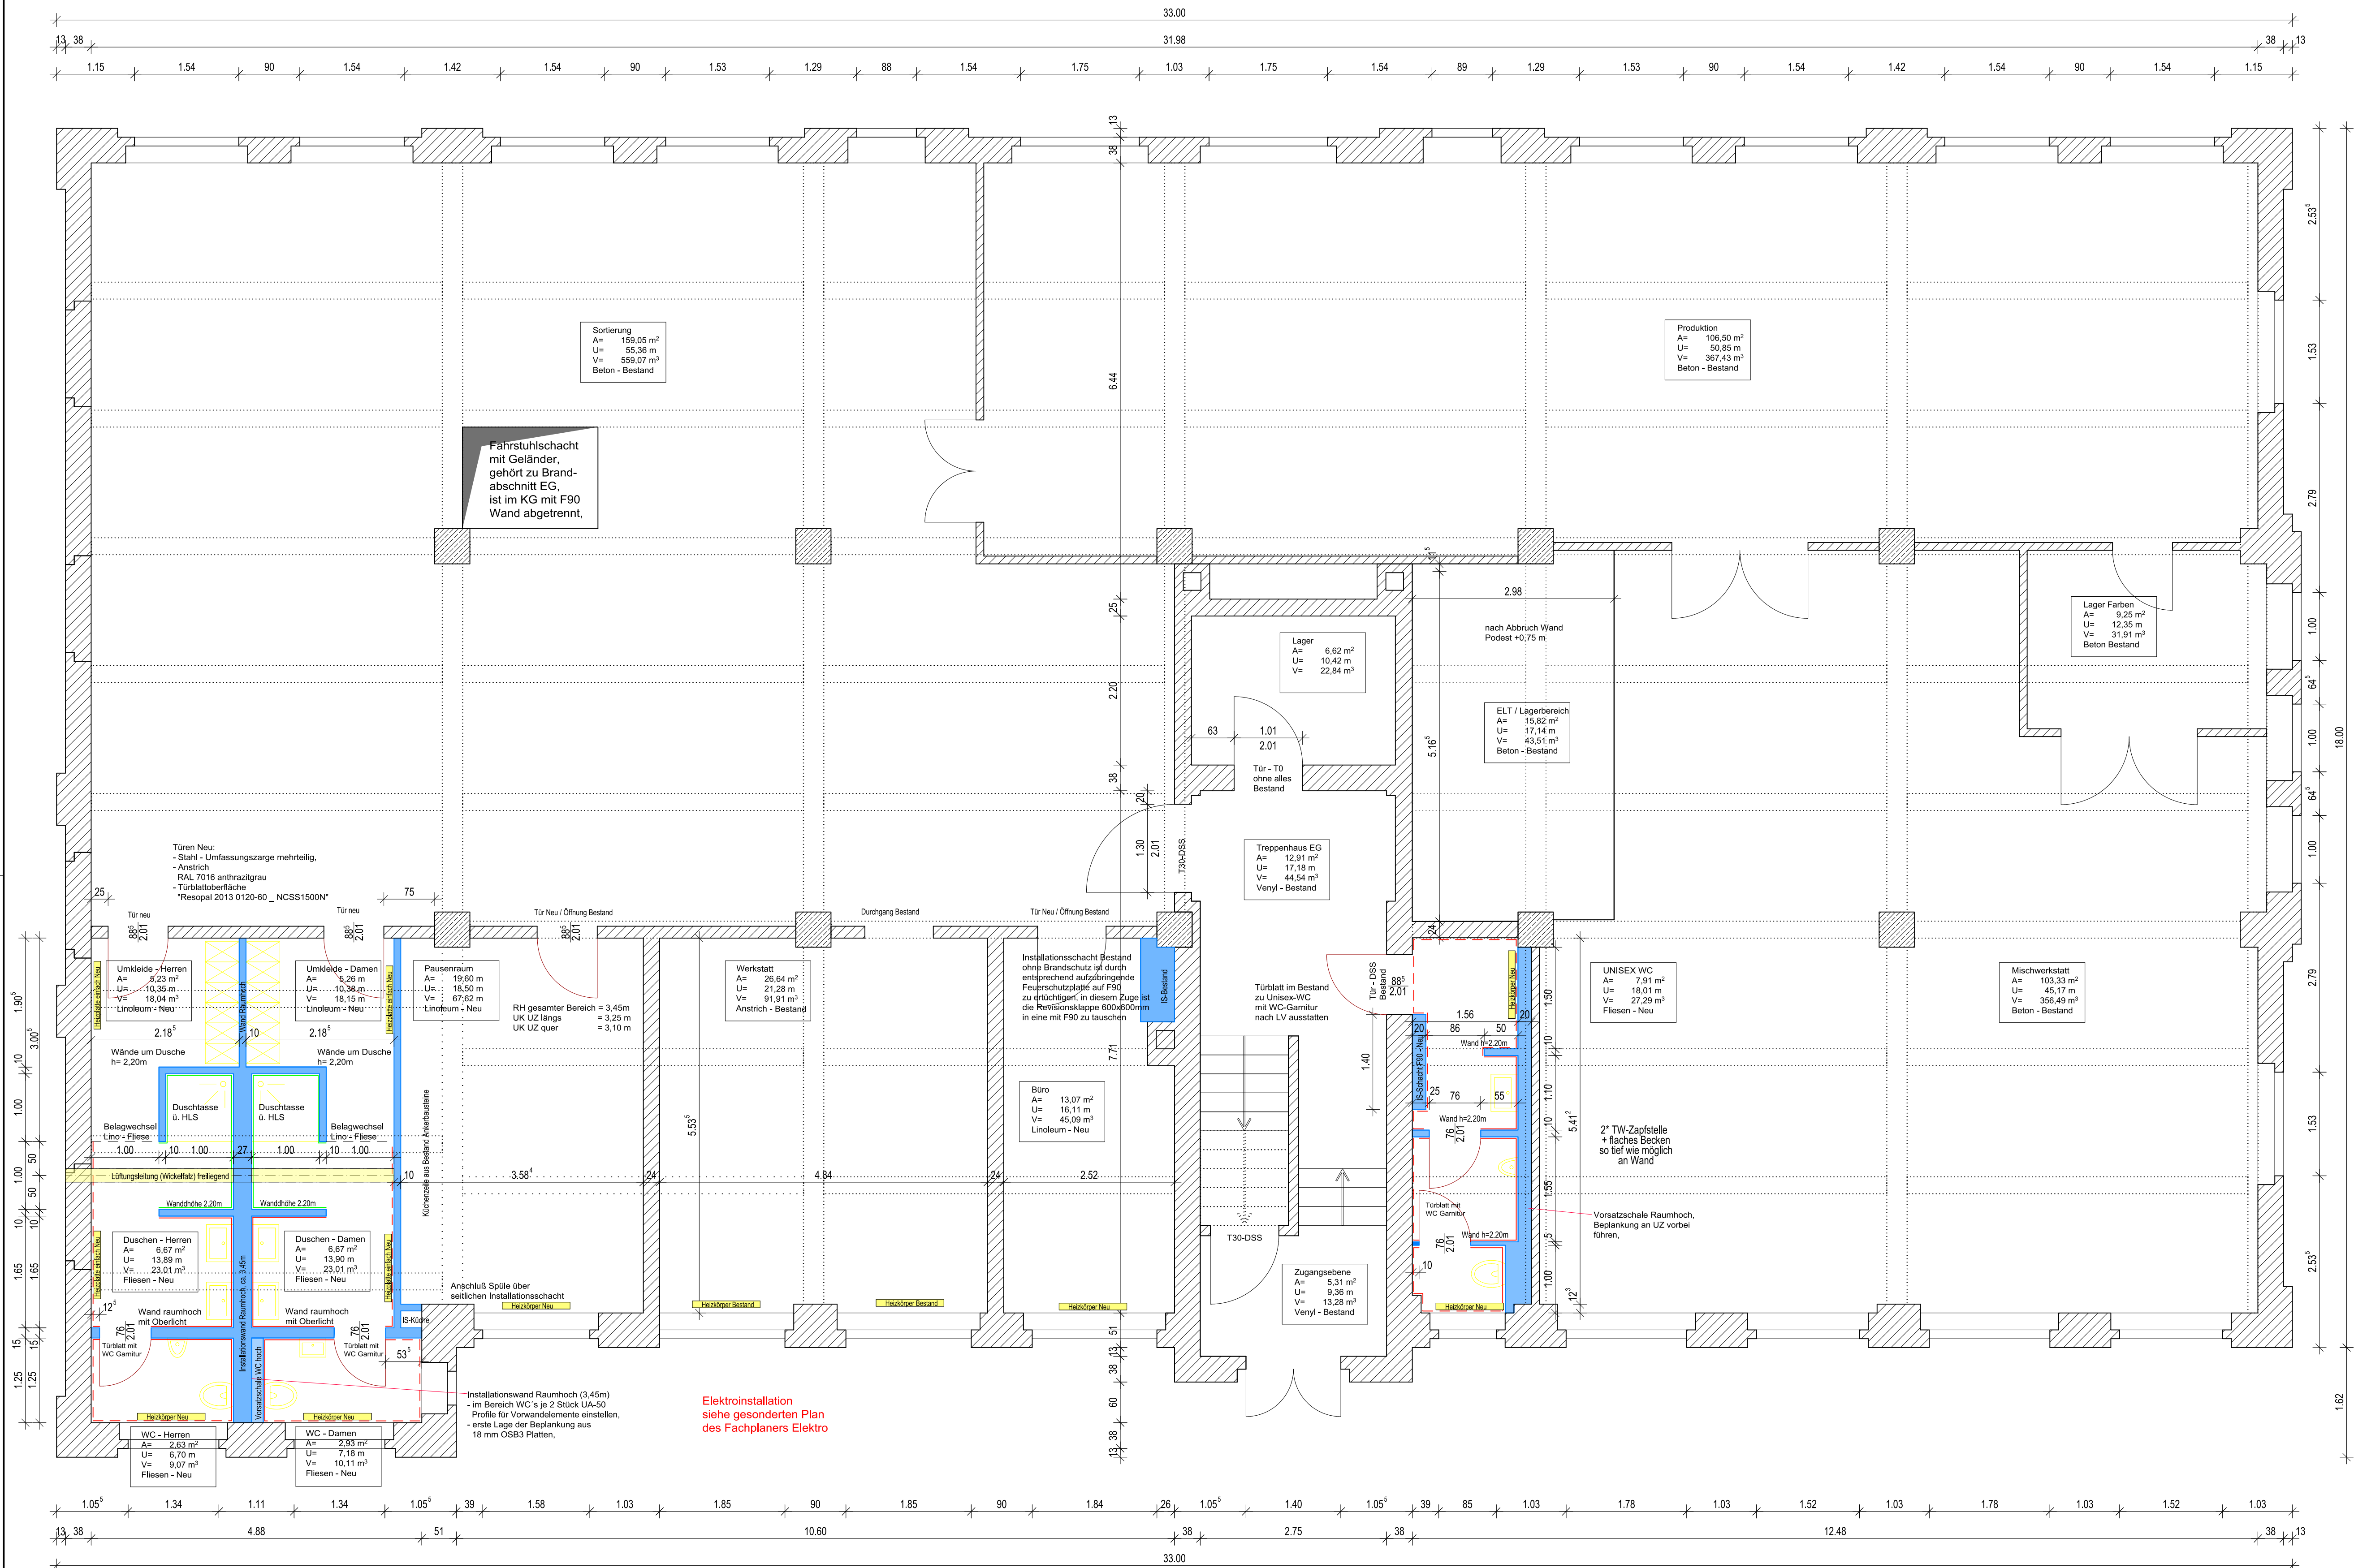


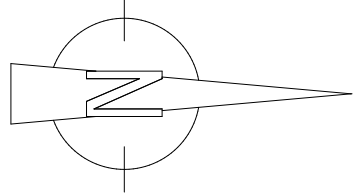


Kennzeichnung/Darstellung
Ausführung Wandfliesen

- Fliesenhöhe 1,50m
- Sockelfliesen
- Fliesenhöhe 2,20m
wie hergestellte Wand,
Abdeckung Wand ebenfalls
befliesen

Trockenbau

Alle Maße vor Ausführung prüfen, Unstimmigkeiten melden!

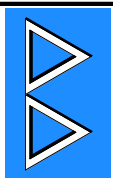

IBS BAUPROJEKT GmbH
INGENIEURBÜRO FÜR BAUPLANUNG SCHWARZA
IM RUDOLSPARK 1, 07407 RUDOLSTADT
TEL.: +49(0)3672-42500, FAX: +49(0)3672-425014

VORHABEN: Sanierung Forum 1 Breitscheidstraße 148, 07407 Rudolstadt		PHASE: Ausführung	
BAUHERR: LEG Thüringen Mainzerhofstraße 12, 99084 Erfurt		DOKUMENTENNUMMER: 17-638-794-1	
PLANINHALT: Grundriss Erdgeschoss		MAßSTAB: 1:50 DATUM: 21.07.2017 DATUM geändert: 14.12.2017	BLATT-NR.: 02 - C
BAUHERR:	DATEI: H:\Projekte\17-638\AP2170630	BEARBEITER: Fr / M / Bau	GEPR. ENTWURF/KONSTRUKT.:

ERSATZ / ÄNDERUNG

- A - 27.11.2017 - M0 - Raumstempel ergänzt, Höhe Trockenbauwände
- B - 30.11.2017 - M0 - Ansicht Tür und Fenster TB-Wand WC's, WC-Damen und Herren - Anordnung Einrichtung geändert, Heizkörper ergänzt, Wand WC D-H von d=100mm auf d=150mm geändert
- C - 14.12.2017 - M0 - Wandfliesen ergänzt, Installationschicht im Bestand Büro auf F90 ertüchtigen,