


Lageplan Mietgegenstand

Erdgeschoss

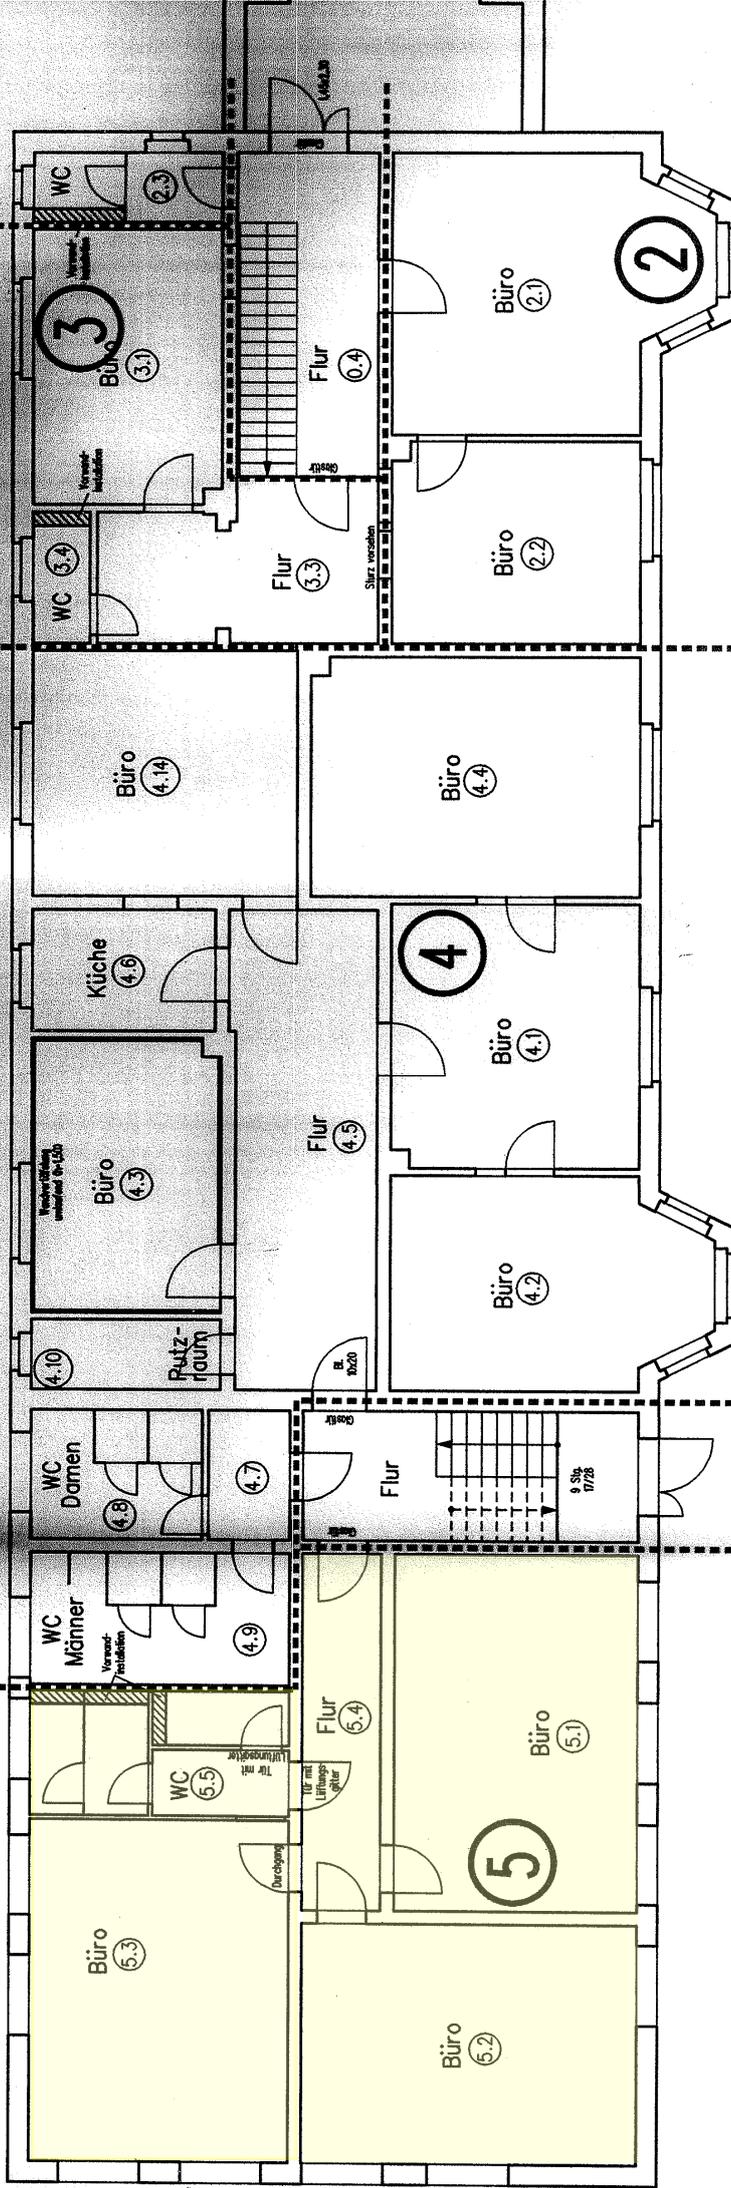

Kunde: LEG		EG Grundriss (Bau)	
Vorhaben: 803-11/99-SAVG1		Sanierung Verwaltungsgebäude Unterwellenborn	
Entwurf:	Baureisender 18.10.99	Version: 2	
bearb.:	Fiedler 10.02.2000	Engineering und Projektmanagement Consulting Breitscheidstr. 103, 07407 Rudolstadt, Tel. (03672) 302300 o. 302400, Fax (03672) 302300	
geprüft:		Blatt-Nr 1	
Zust. Änderung	Datum Name	B 295 YB 2.3 A3	
Verzeichnis Station	C:/Dateien/Us/Fiedler/Unterw./Sanier. CAD6	EG Grundriss (Bau)	
Masstab:	1:100	Blatt-Nr 1	

Zeichnung behalten wir uns alle Rechte vor. Eine Genehmigung nicht kopiert noch an dritten Personen unerlaubt mitgeteilt oder missbrauchtlich benutzt werden!