


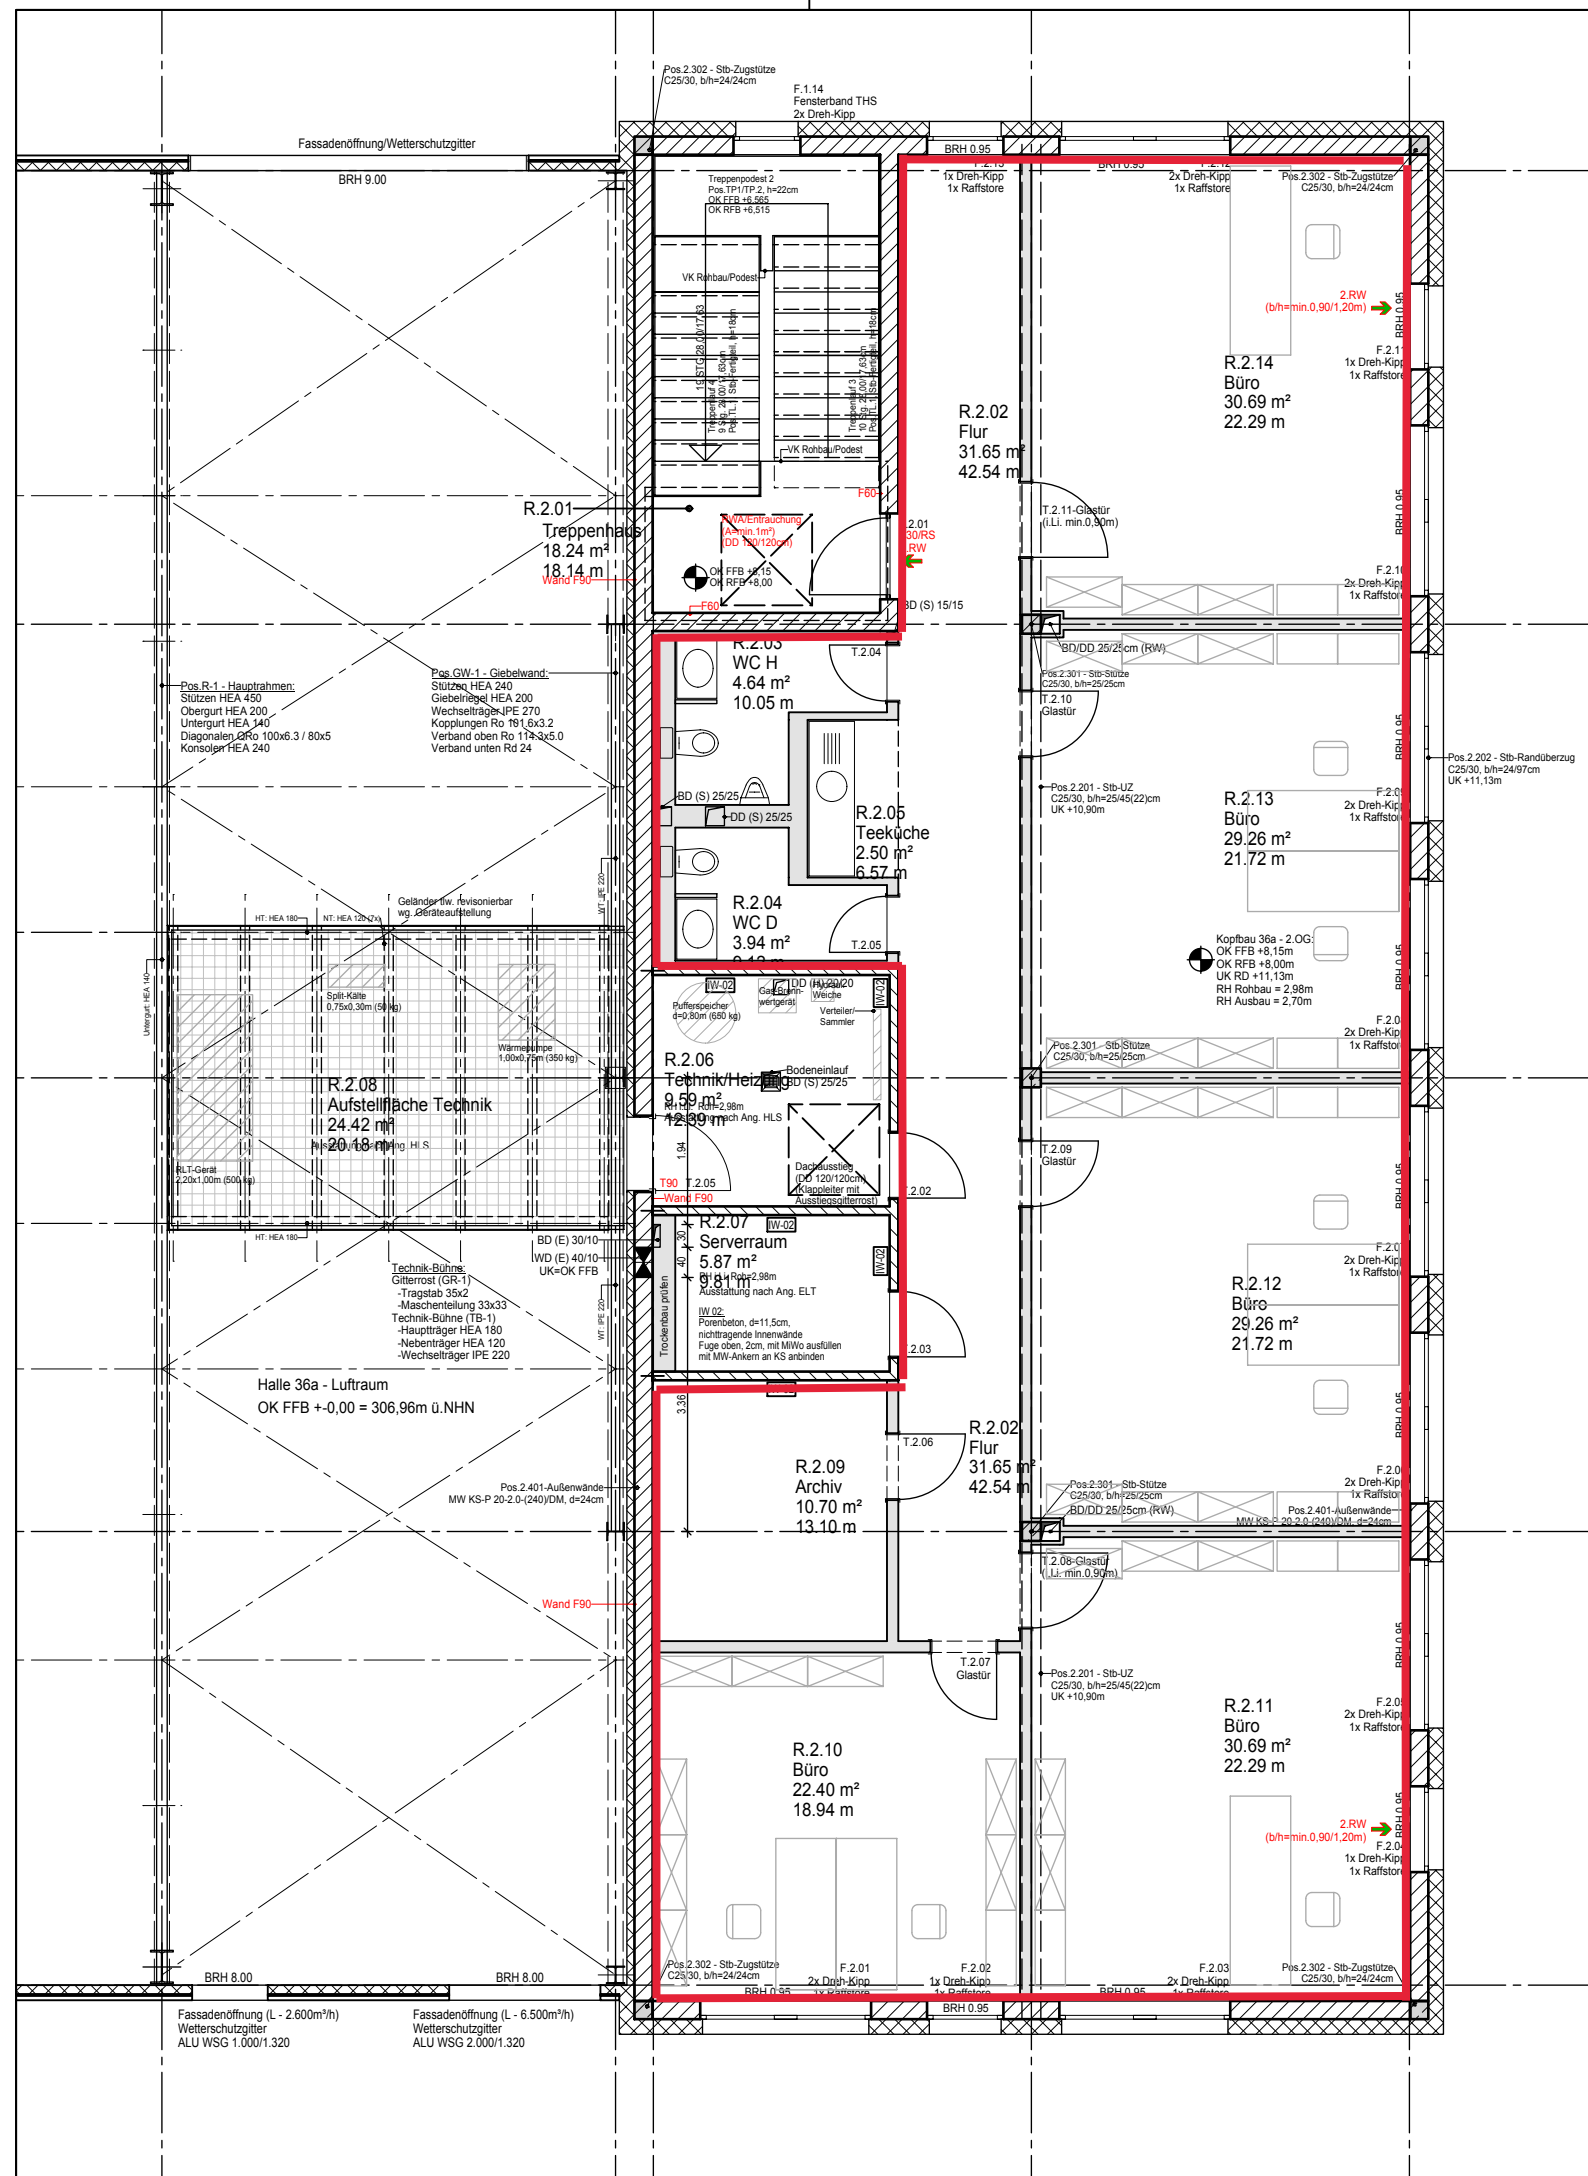

Bauvorhaben:	Anbau an Halle 36 für KMD Natursteine GmbH & Co. KG Südstraße 15 99867 Gotha	Bearbeiter:	Projekt Nr.: 2016-48
		Maßstab: M 1:100	Druckdatum: 12.01.2018
Planinhalt:	2.OG - Kopfbau	Index:	Plan Nr.: 6.06

H/B = 297 / 420 (0.12m²)